

Promueve:

Blasiam
INVERSIONES

Comercializa:

am3
servicio inmobiliario

BAYRABEACH
RESIDENCIAL

EDIFICIO 7

Vivienda 70A

Vivienda de 2 dormitorios y 2 baños.



Superficie Útil

Útil Interior	69,20 m ²
Útil exterior	29,55 m ²
Total útil	98,75 m ²
Total consruida PPZC	99,11 m ²

Superficie Decreto 218/2005

Total por vivienda	76,12 m ²
Total consruida	99,11 m ²

475.000 €
10% IVA NO INCLUIDO

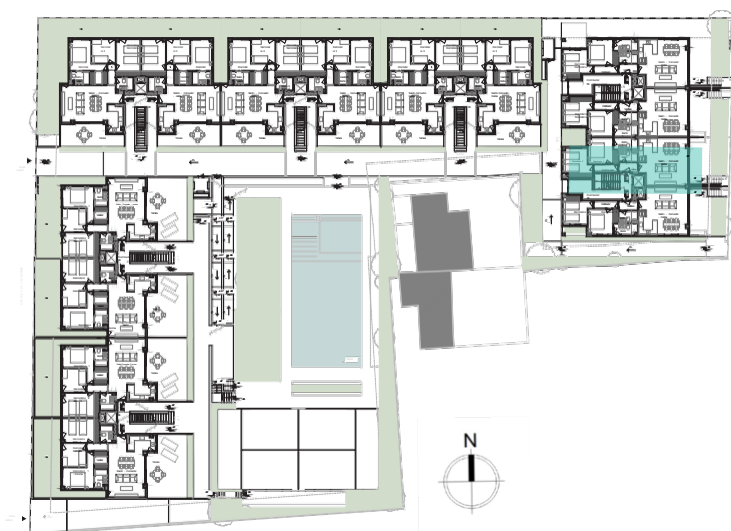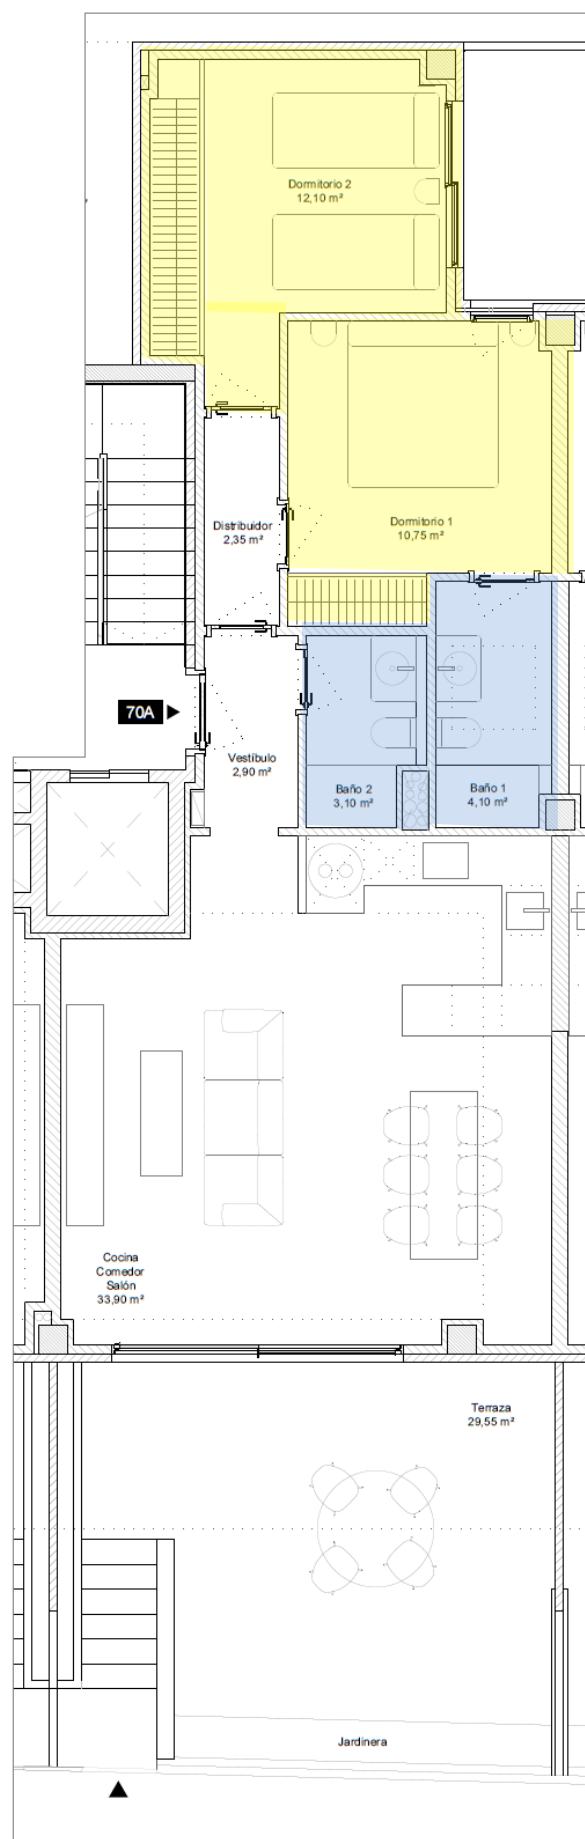

El presente plano podrá sufrir modificaciones por motivo de proyecto. Superficie construida B.O.J.A, 218/2005 - reglamento de información al consumidor en la compraventa y arrendamiento de viviendas en Andalucía. Superficie total incluye interior, terrazas computables y parte proporcional de zonas comunes.