

Promueve:

Blasiam
INVERSIONES

Comercializa:

am3
servicio inmobiliario



EDIFICIO 4

Vivienda 40 A


Vivienda de 3 dormitorios y 2 baños.
Dos Plazas de garaje y un trastero.

Superficie Útil

Útil Interior	81,35 m ²
Útil exterior	45,30 m ²
Total útil	126,65 m ²
Total consruida PPZC	113,05 m ²

Superficie Decreto 218/2005

Total por vivienda	89,49 m ²
Total consruida	113,05 m ²

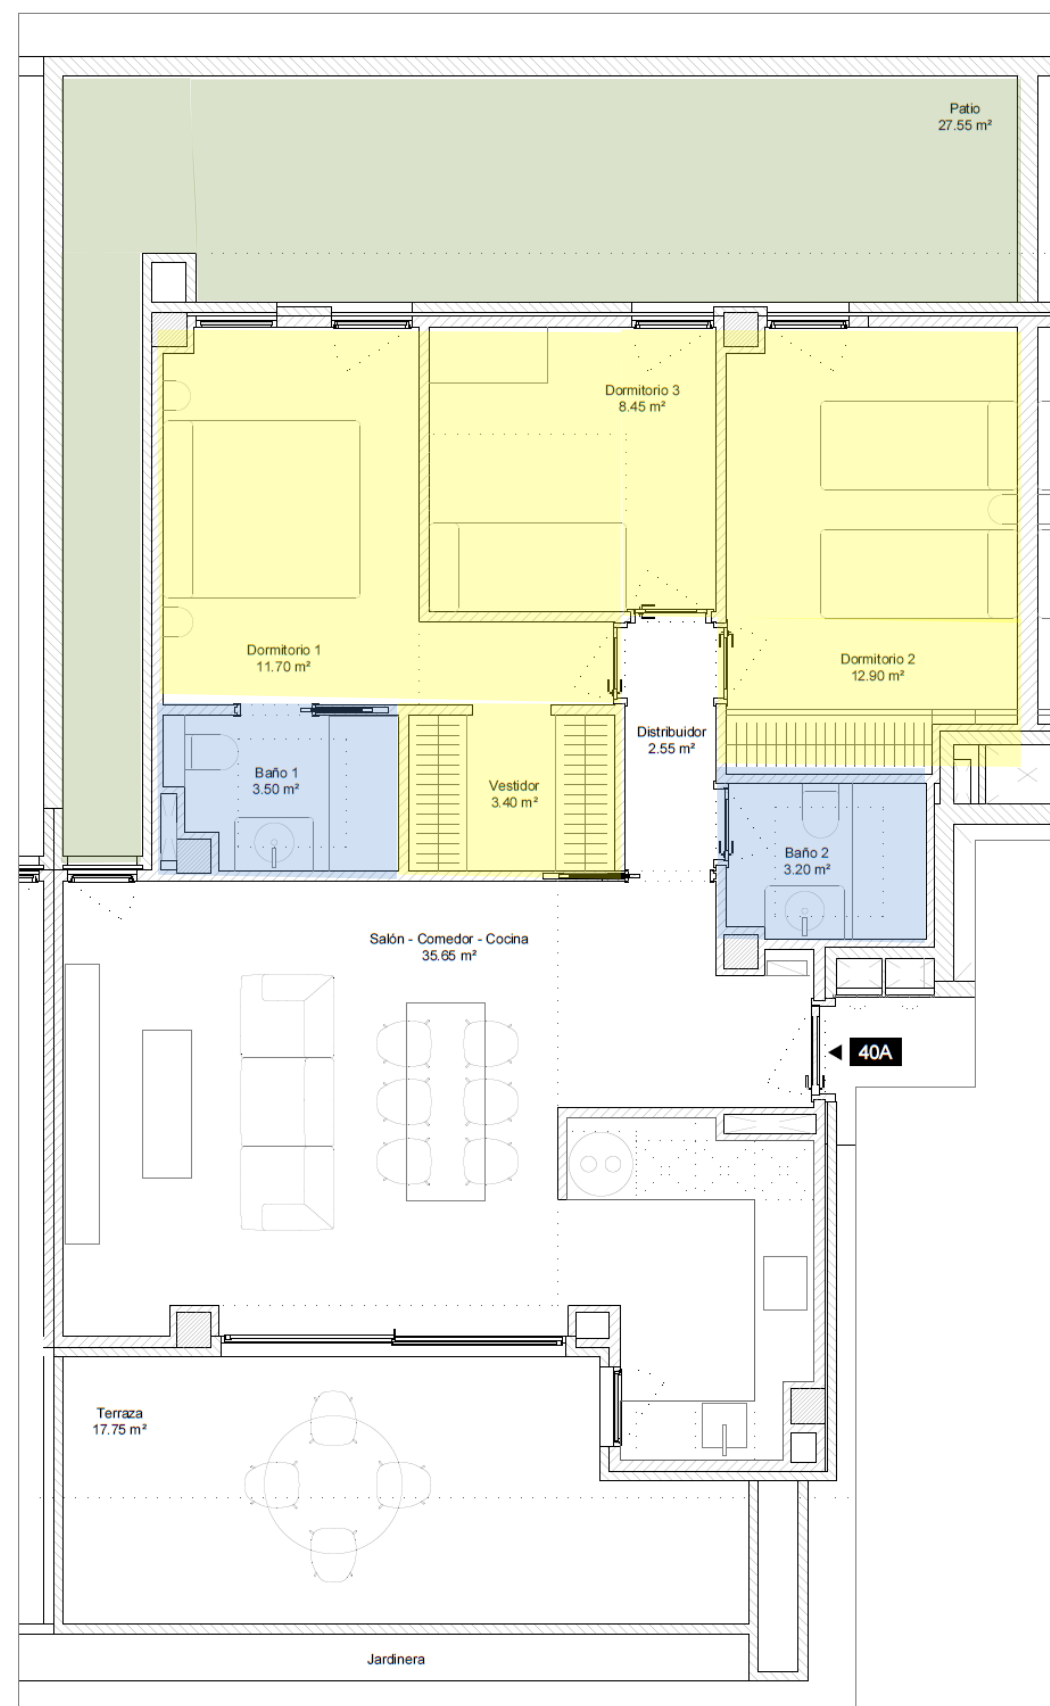

426.600 €
(10% IVA NO INCLUIDO)

El presente plano podrá sufrir modificaciones por motivo de proyecto. Superficie construida B.O.J.A, 218/2005 - reglamento de información al consumidor en la compraventa y arrendamiento de viviendas en Andalucía. Superficie total incluye interior, terrazas computables y parte proporcional de zonas comunes.