

Promueve:

Blasiam
INVERSIONES

Comercializa:

am3
servicios inmobiliarios



EDIFICIO 2

Vivienda 20 A

Vivienda de 3 dormitorios y 2 baños.


Una plaza de garaje y un trastero.

Superficie Útil

Útil Interior	81,60 m ²
Útil exterior	73,65 m ²
Total útil	155,55 m ²
Total consruida PPZC	113,22 m ²

Superficie Decreto 218/2005

Total por vivienda	89,76 m ²
Total consruida	113,22 m ²

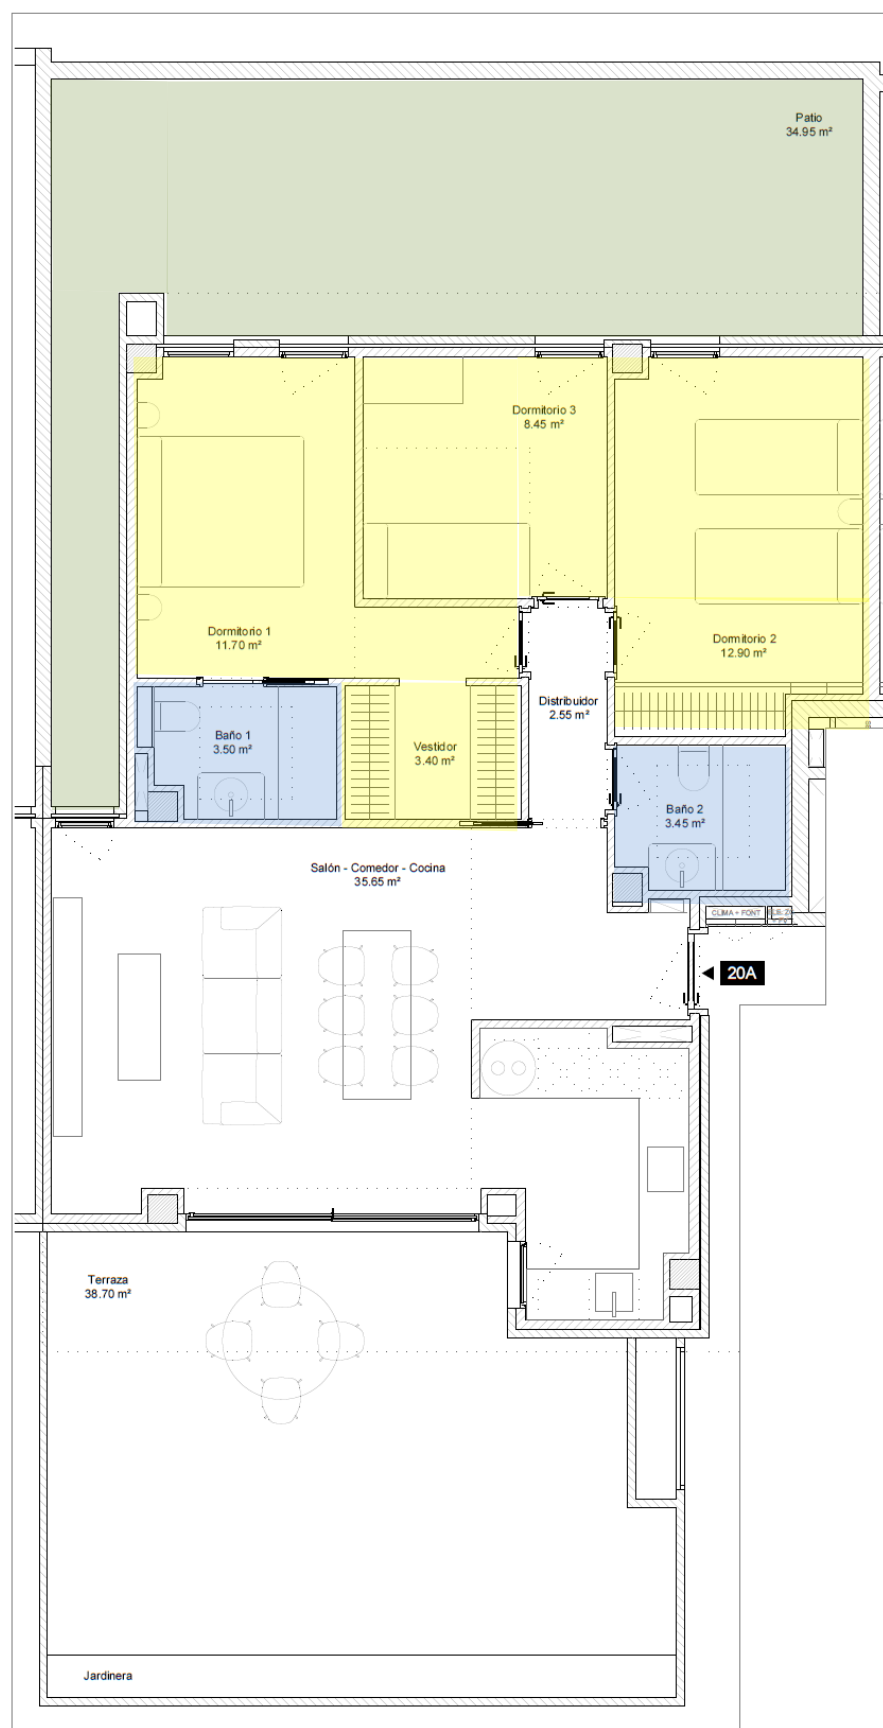

430.000 €
(10% IVA NO INCLUIDO)



El presente plano podrá sufrir modificaciones por motivo de proyecto. Superficie construida B.O.J.A, 218/2005 - reglamento de información al consumidor en la compraventa y arrendamiento de viviendas en Andalucía. Superficie total incluye interior, terrazas computables y parte proporcional de zonas comunes.